





Anlage B1 Festlegung eines Trinkwassereinzugsgebietes im 1. Zyklus der Bewertung nach TrinkwEGV

Fließschema Grundwasserfassung - Poren-, Kluft- und Karstgrundwasserleiter

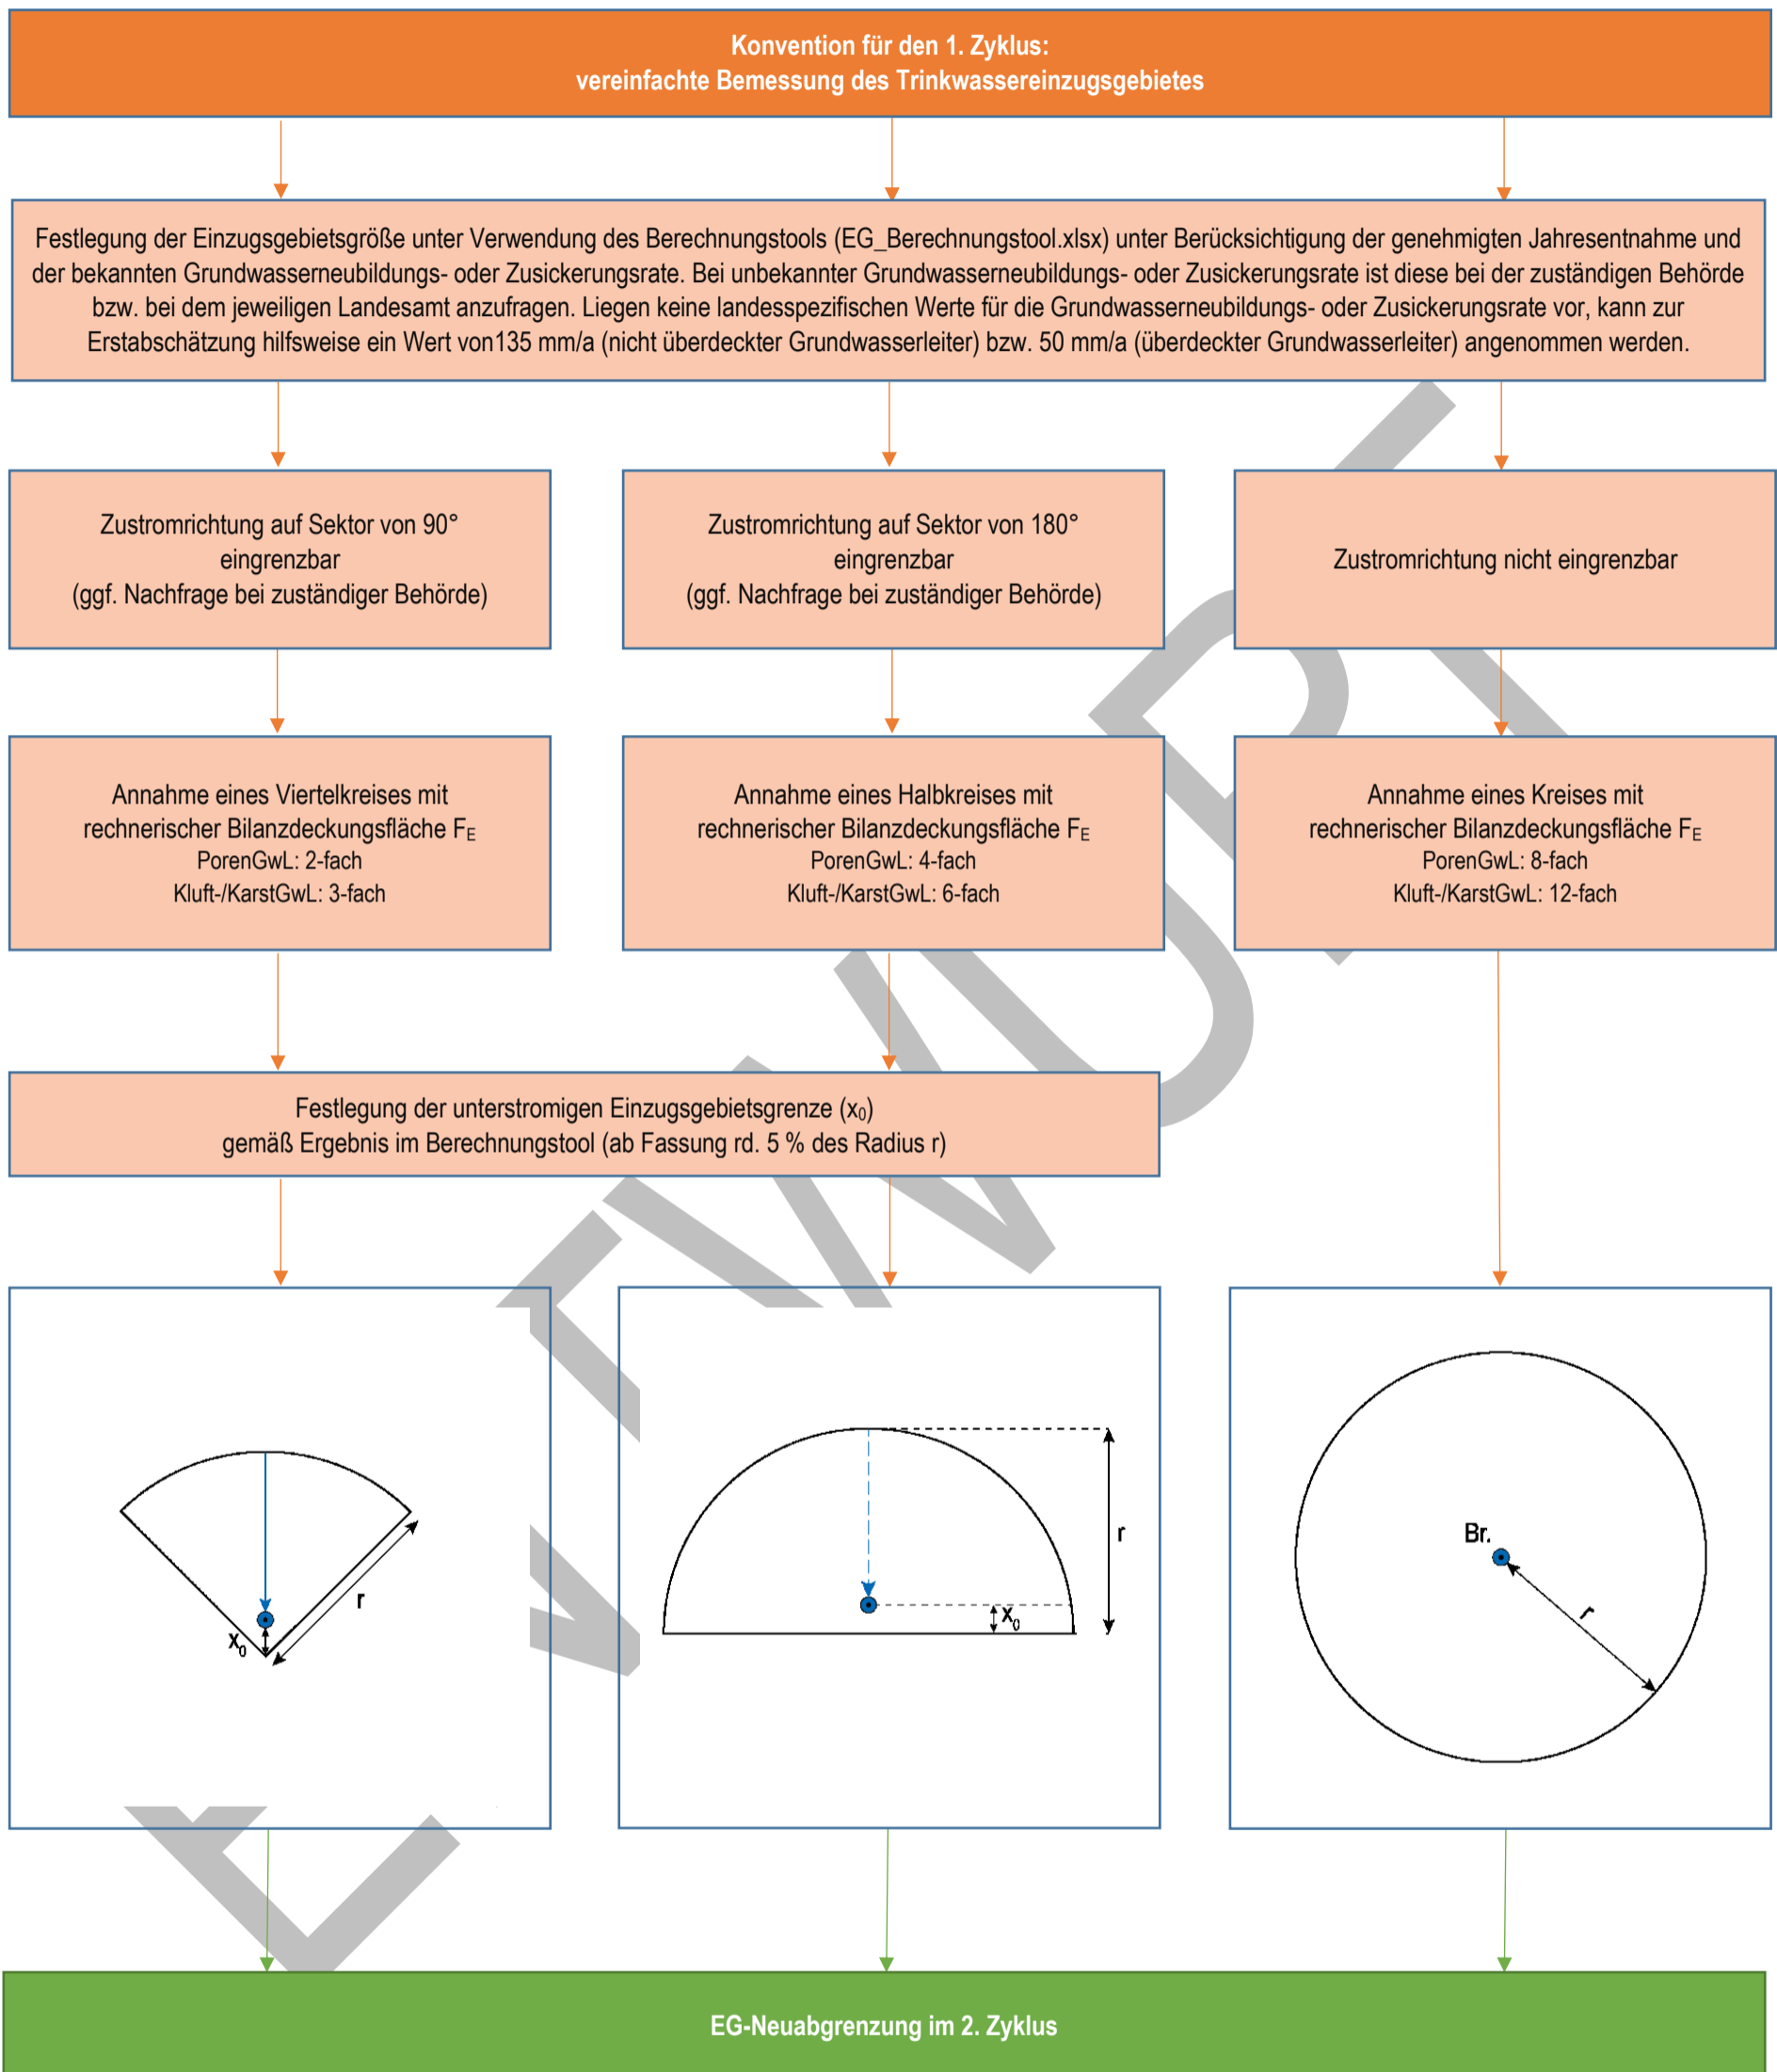

Legende

-  Zustromrichtung auf Sektor von 90° eingrenzbar
-  Zustromrichtung auf Sektor von 180° eingrenzbar
-  Entnahmestelle (hier: Brunnen/Br.)